PLAN DU PERMIS DE CONSTRUIRE

rez de chaussee

DATE:mai 2010

CHANTIER : 1 CHEMIN DE PLEGAVERN 29950 CLOHARS FOUESNANT

Mr et Mme OUERE

7 RUE DE LA CROIX 29 120 SAINT JEAN DE TROLIMON

ARCHITECTE DPLG

SOPHIE GOAER

24 , Rue Notti onale - 29 140 Rosporden

TEL: 02.98.59.95.77
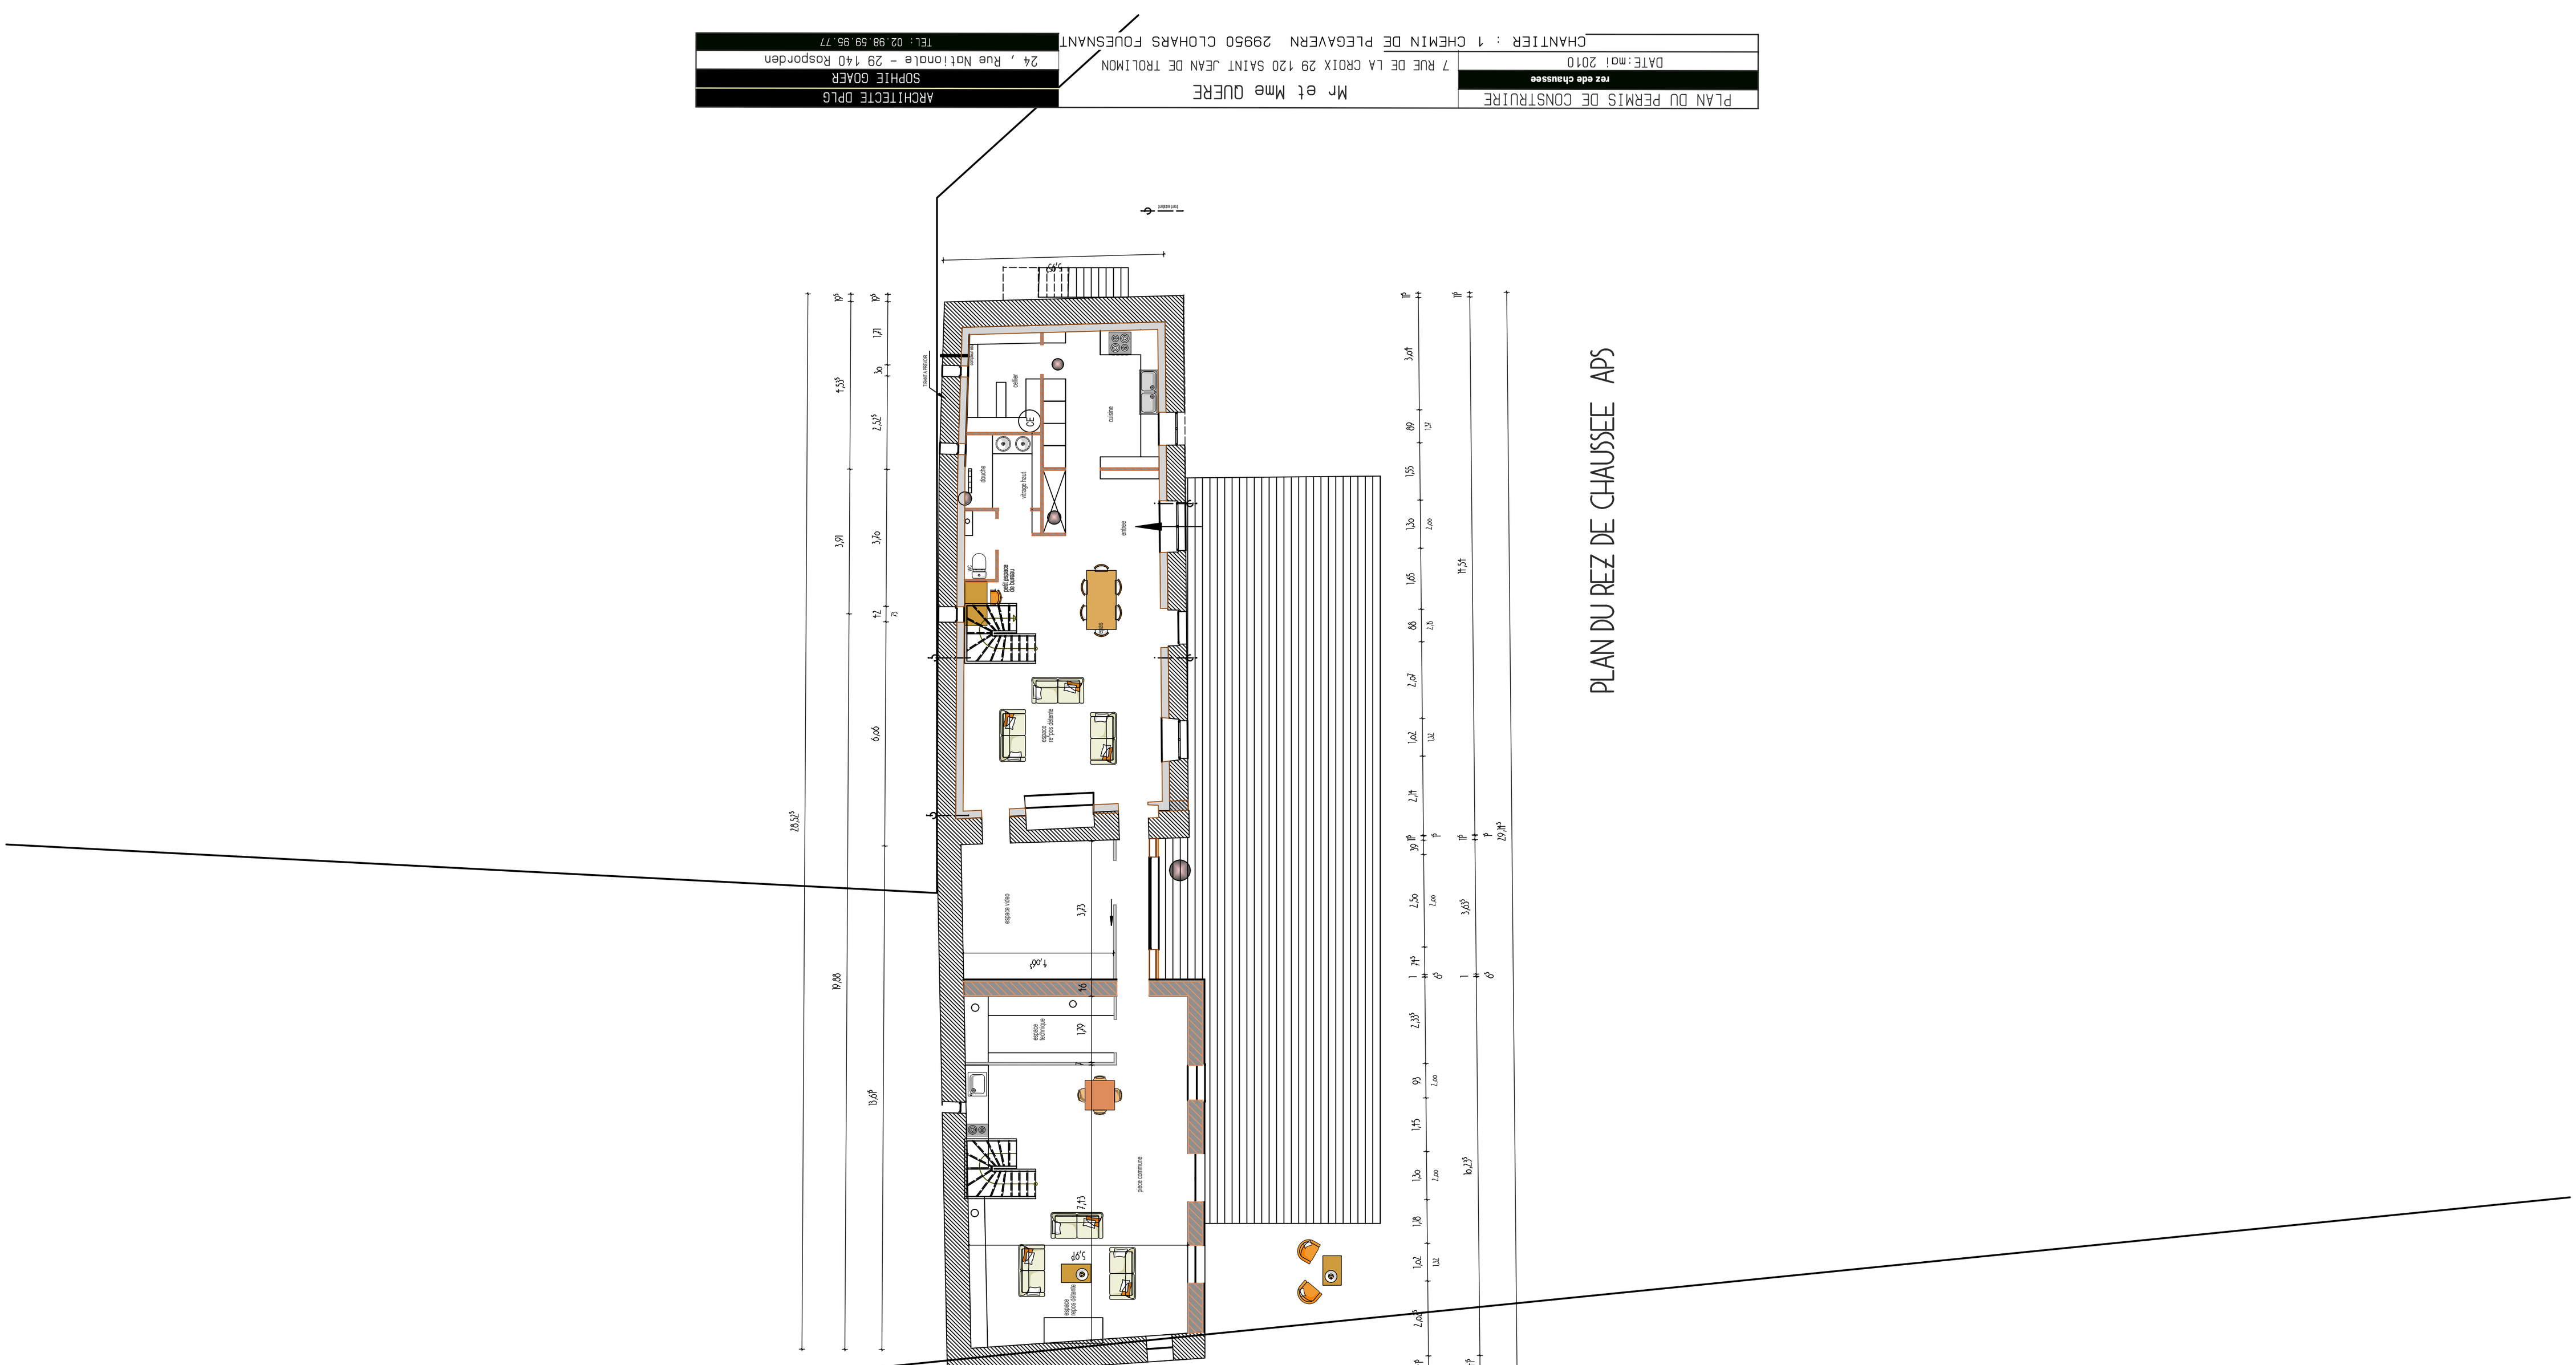
PLAN DU REZ DE CHAUSSEE APS